




DETTAGLIO SCALA 1/250  
SOTTOPASSAGGIO "LA SPIGA DI BARILECCO"

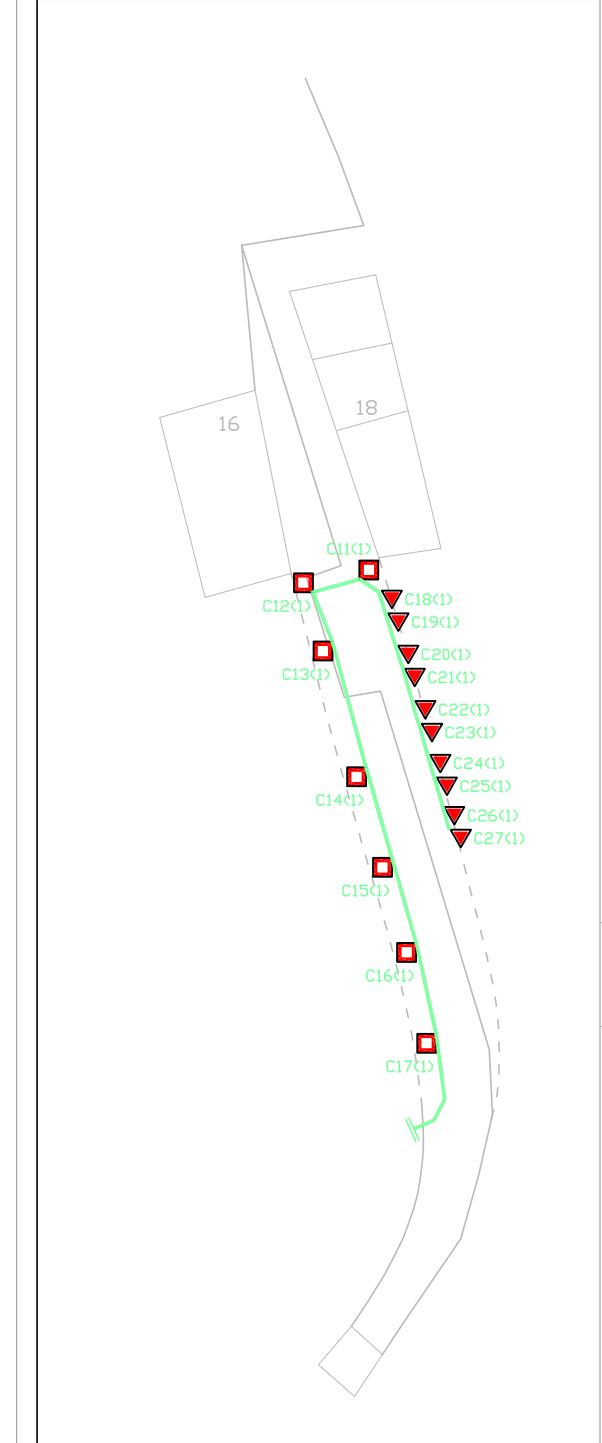

DETTAGLIO SCALA 1/200  
PIAZZA SAN MARCO E SINTORNI

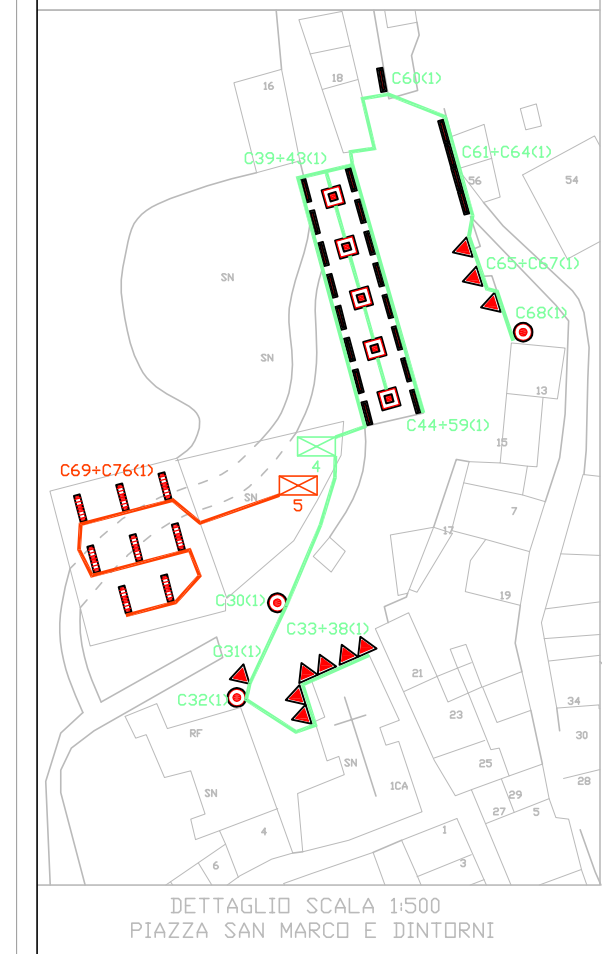

	QUADRO ELETTRICO N. 1 - SITUATO IN VIA CASE DI SOPRA
	QUADRO ELETTRICO N. 2 - SITUATO IN VIA SAN MARCO
	QUADRO ELETTRICO N. 3 - SITUATO IN ZONA PEDONALE VIA CASE DI SOPRA
	QUADRO ELETTRICO N. 4 - SITUATO IN GARAGE SOTTERANEI CAMPO CALCIO A 5
	QUADRO ELETTRICO N. 5 - SITUATO IN GARAGE SOTTERANEI CAMPO CALCIO A 5
	SIMULAZIONE DORSALE DI ALIMENTAZIONE APPARECCHI ILLUMINANTI SOTTESI AL QUADRO ELETTRICO N. 1
	SIMULAZIONE DORSALE DI ALIMENTAZIONE APPARECCHI ILLUMINANTI SOTTESI AL QUADRO ELETTRICO N. 2
	SIMULAZIONE DORSALE DI ALIMENTAZIONE APPARECCHI ILLUMINANTI SOTTESI AL QUADRO ELETTRICO N. 3
	SIMULAZIONE DORSALE DI ALIMENTAZIONE APPARECCHI ILLUMINANTI SOTTESI AL QUADRO ELETTRICO N. 4
	SIMULAZIONE DORSALE DI ALIMENTAZIONE APPARECCHI ILLUMINANTI SOTTESI AL QUADRO ELETTRICO N. 5
	APPARECCHIO ILLUMINANTE COMPLETO DI SONDA CREPUSCOLARE INDIPENDENTE PER GESTIONE DELL'ACCENSIONE AUTOMATICA. ALIMENTAZIONE MEDIANTE DERIVAZIONE DA LINEA DI PERTINENZA DELL'AZIENDA ELETTRICA DI ZONA.

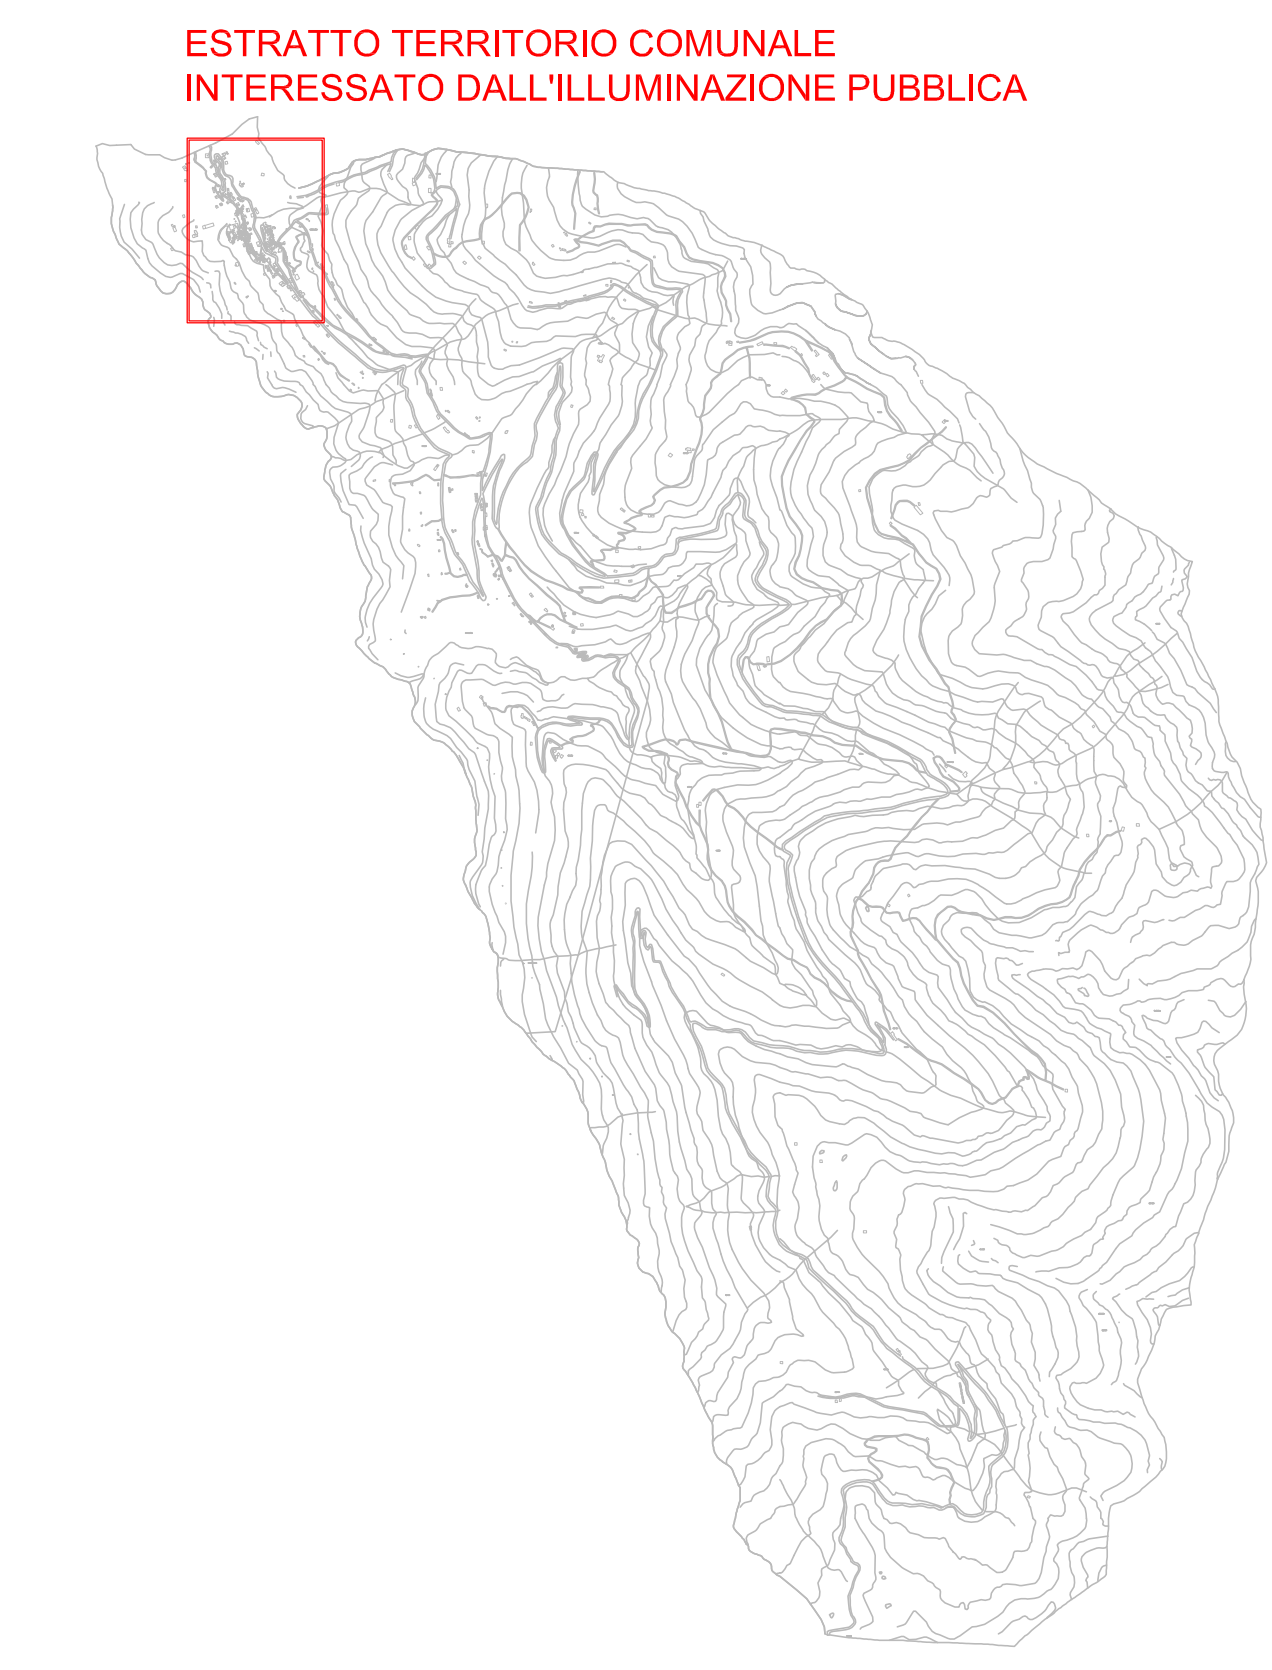

ESTRATTO TERRITORIO COMUNALE  
INTERESSATO DALL'ILLUMINAZIONE PUBBLICA



COMUNE DI ALBAREDO PER SAN MARCO  
PROVINCIA DI SONDRIO

PIANO REGOLATORE  
DELL'ILLUMINAZIONE  
COMUNALE

Descrizione Elaborato  
Situazione impiantistica attuale  
Quadri elettrici di protezione

T4	Elaborato	Data
		aprile 2015
	Commessa	X1523.1568
	Scala	1:500
	Revisione	00

Il tecnico incaricato

STUDIO TECNICO PER. IND. DANIELE FORNÈ - Via Gere, 9 23013 Costo Valtellina (SO)

Lo studio si riserva la proprietà dell'elaborato con la proibizione di riprodurlo o trasferirlo a terzi senza autorizzazione scritta.