


**LEGENDA SIMBOLI E COLORI**

Classe di destinazione d'uso del territorio	Tipo di tracciato	Valori limite di emissione				Valori limite di attenzione (inverso periodo)				Valori limite di qualità			
		diurna	notturna	diurna	notturna	diurna	notturna	diurna	notturna	diurna	notturna	diurna	notturna
I		45	35	50	40	50	40	47	37				
II		50	40	55	45	55	45	52	42				
III		55	45	60	50	60	50	57	47				
IV		60	50	65	55	65	55	62	52				
V		65	55	70	60	70	60	67	57				
VI		65	55	70	60	70	60	70	70				


— Confine del territorio comunale  
 — Limite tra aree con diversa classe acustica  
 — Strada Provinciale nr. 8 "del Passo del San Marco"  
 — Limite altri comuni confinanti della provincia di Bergamo  
 — Limite altri comuni confinanti della provincia di Bergamo

**QUADRO DI RIFERIMENTO REGIONALE**

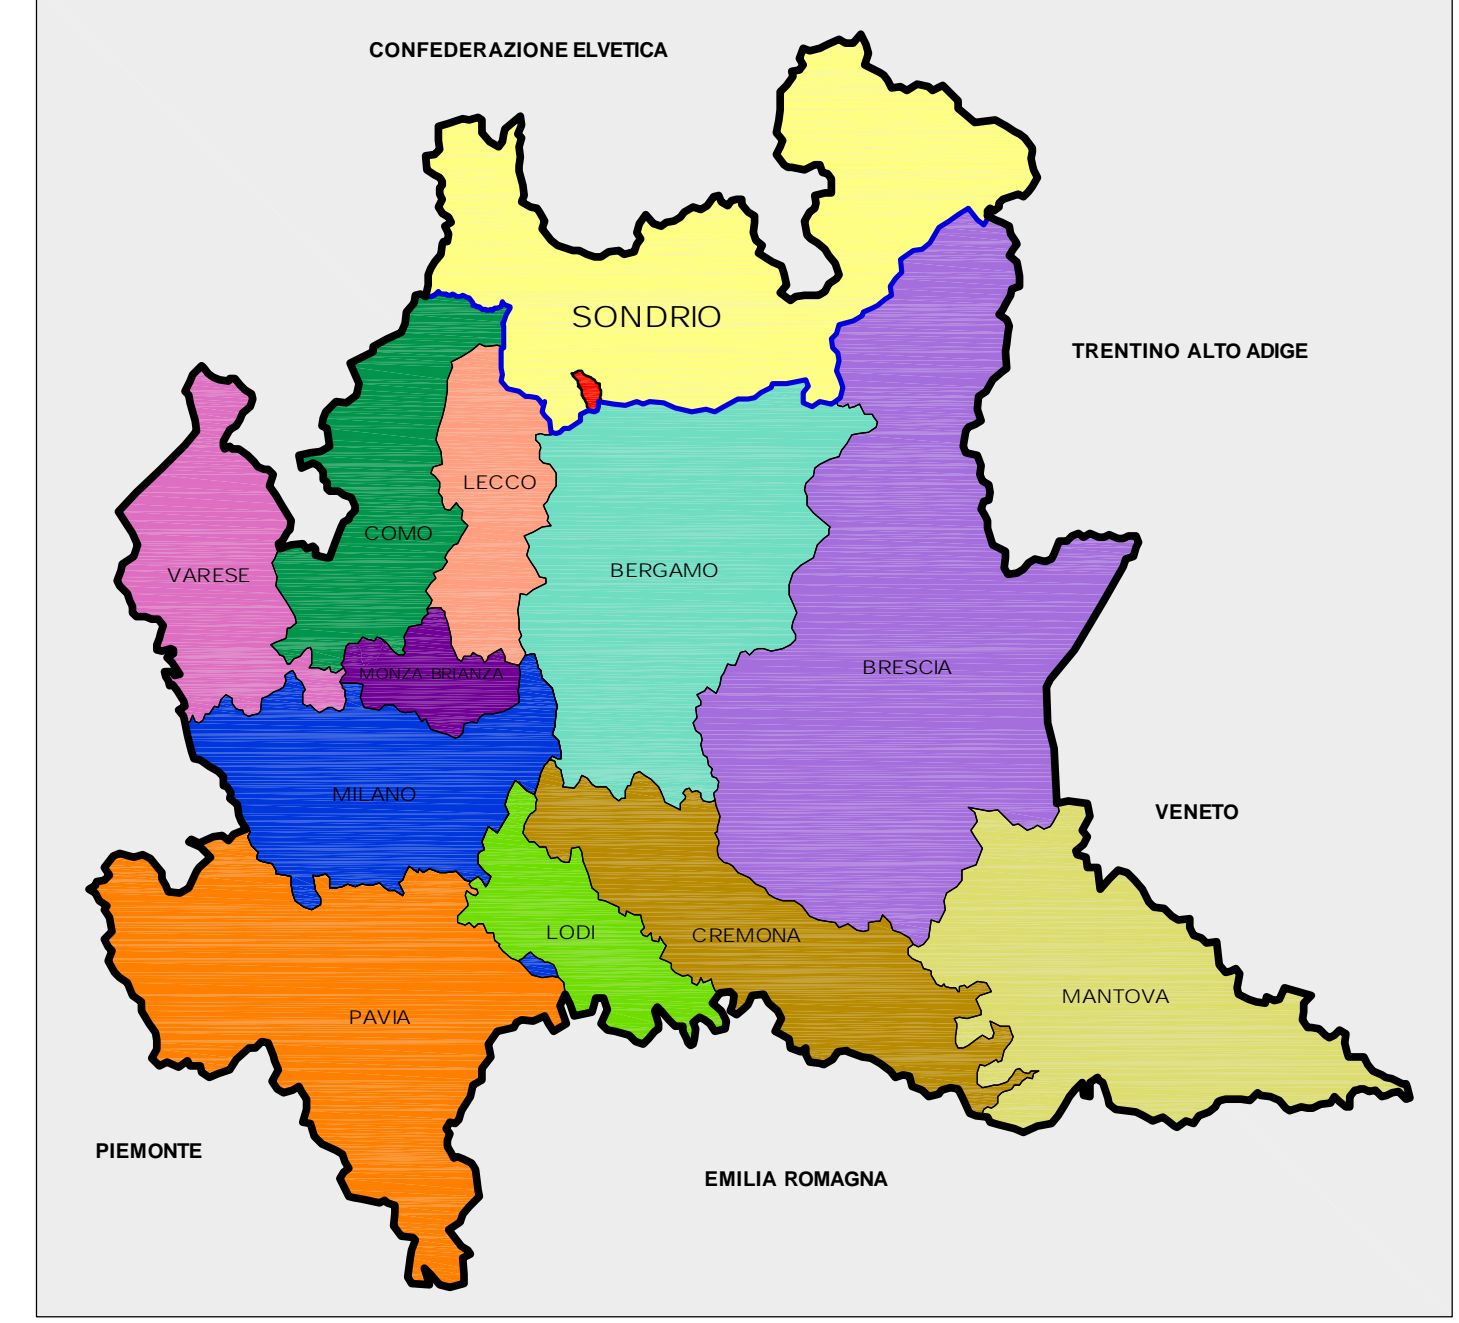


COMUNE DI ALBAREDO PER SAN MARCO

**QUADRO DI RIFERIMENTO PROVINCIALE**

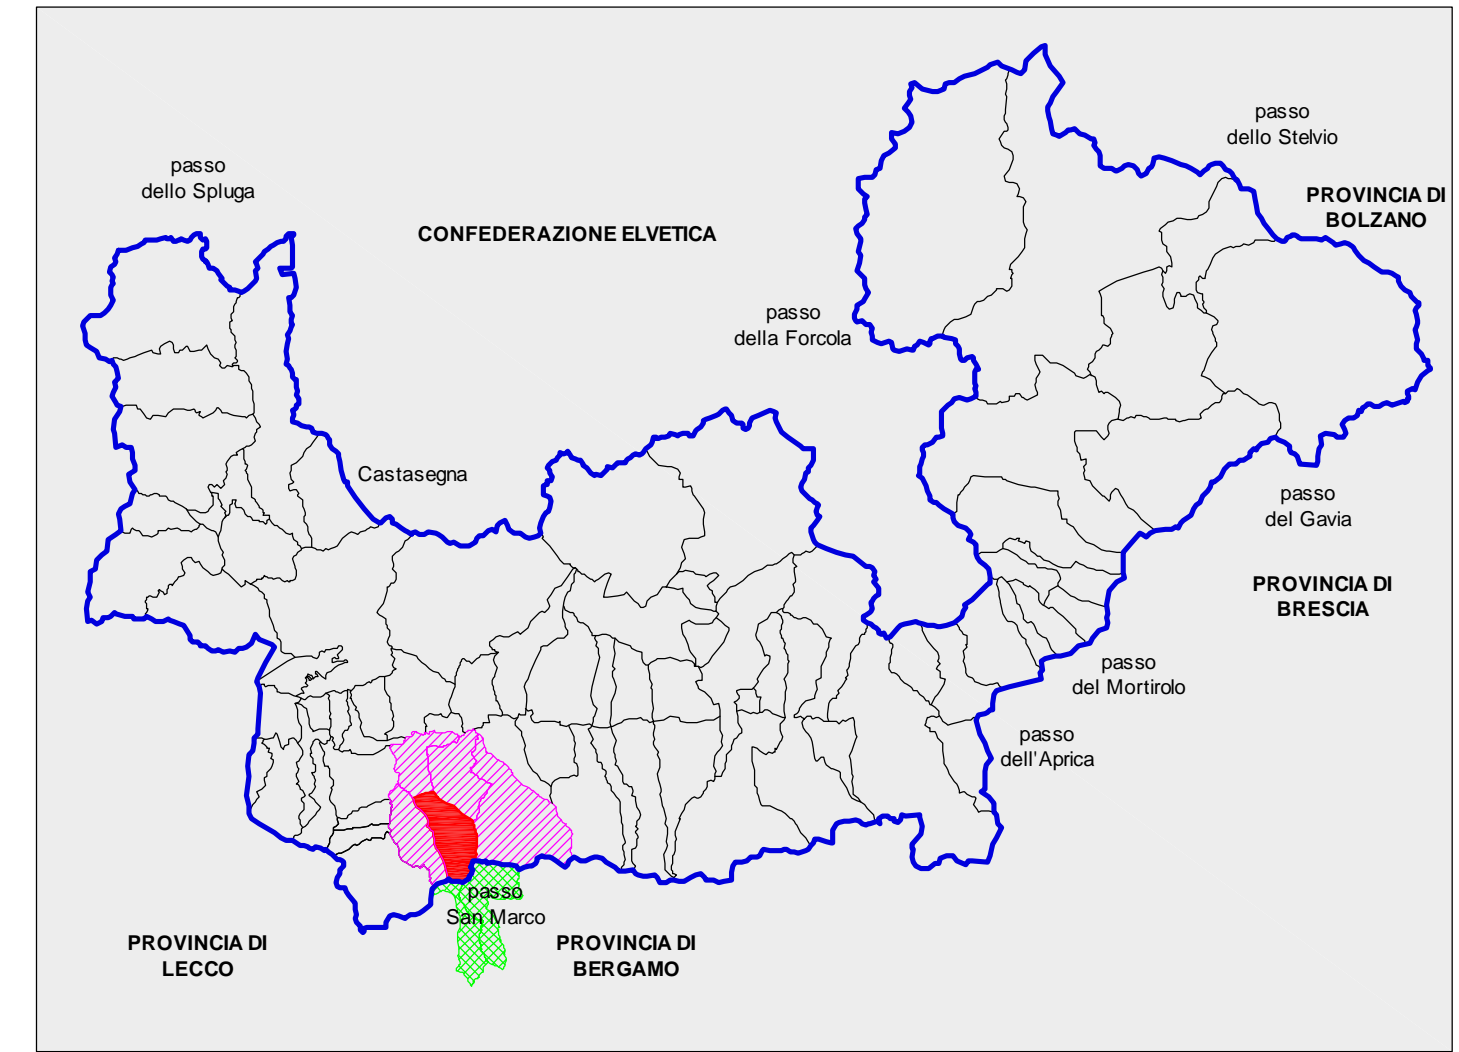

COMUNE DI ALBAREDO PER SAN MARCO  
 PROVINCIA DI SONDRIO  
 COMUNI CONFINANTI DELLA PROVINCIA DI SONDRIO  
 COMUNI CONFINANTI DELLA PROVINCIA DI BERGAMO


**AMMINISTRAZIONE COMUNALE DI ALBAREDO PER SAN MARCO**  
 Via S. Marco, 24 23100 Albaredo per San Marco C.F. e P.IVA: 00105750145

**PIANO DI CLASSIFICAZIONE ACUSTICA DEL TERRITORIO COMUNALE L.R. 10/8/2001 N° 13**



**Oggetto** INQUADRAMENTO GENERALE "INTERRELAZIONI CON I COMUNI LIMITROFI" **n. tavola**  
**data** Aprile 2012 **scala** 1: 10.000 **c.a. 02**

**CONSULENZA PER LA STESURA:**  
 **STUDIO VEGA**  
 PROFESSIONISTI ASSOCIATI  
 GESTIONE ENERGIA - PROGETTAZIONE IMPIANTI - PREVENZIONE INCENDI - ACUSTICA APPLICATA  
 Via Varioni, 3 - 23100 Sondrio (SO) Tel. 0342/200.855 - Fax: 0342/517.580  
 e-mail: info@studiovega.it P.IVA: C.F. 03085200140

 **AZIENDA CON SISTEMA DI GESTIONE QUALITÀ CERTIFICATO ISO 9001:2008**  
 CERTIFICATO NUMERO: 50 100 7407\_Rev 02

**Codice Commessa nr: SV xx/12**  
 eseguito: CG    controllato: SV    approvato: SV    REVISIONE: 00    NOME FILE: ZAVAZIONE ACUSTICA ALBAREDO\_020412.dwg  
 eseguito:    controllato:    approvato:    REVISIONE:    NOME FILE:  
 eseguito:    controllato:    approvato:    REVISIONE:    NOME FILE:

QUESTO DISCORDO DI PROPRIETÀ AZIENDALE. È VIETATA QUALSIASI DISTRIBUZIONE O RIPRODUZIONE, ANCHE PARZIALE, SE NON FORMALEMENTE AUTORIZZATA.